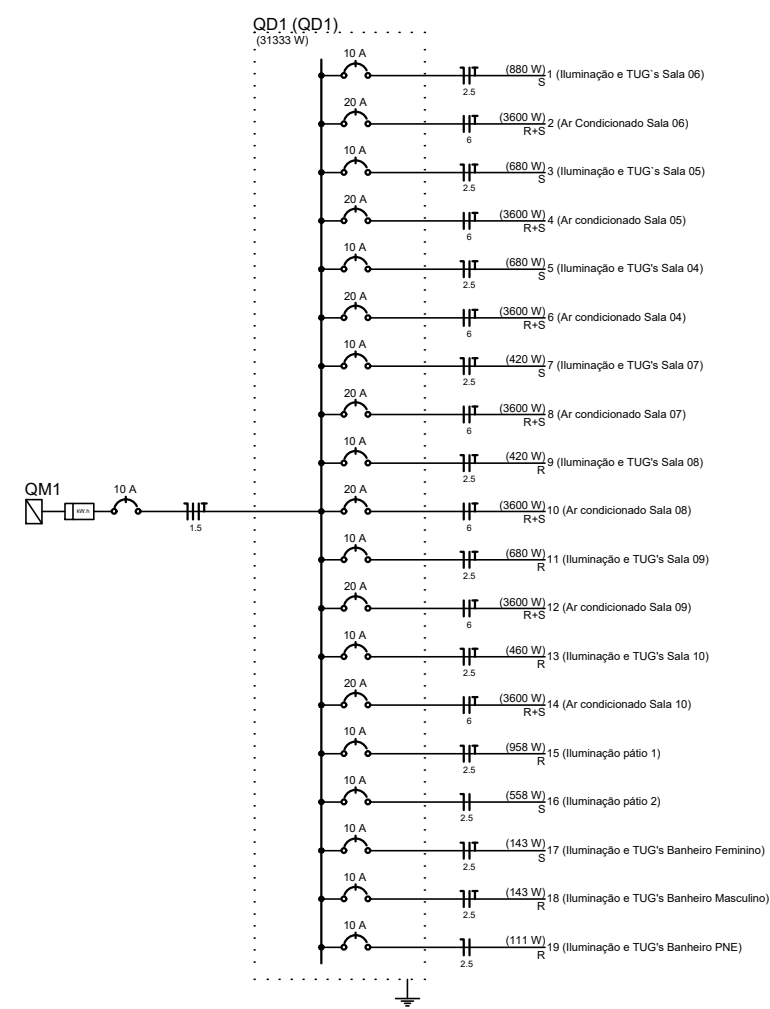
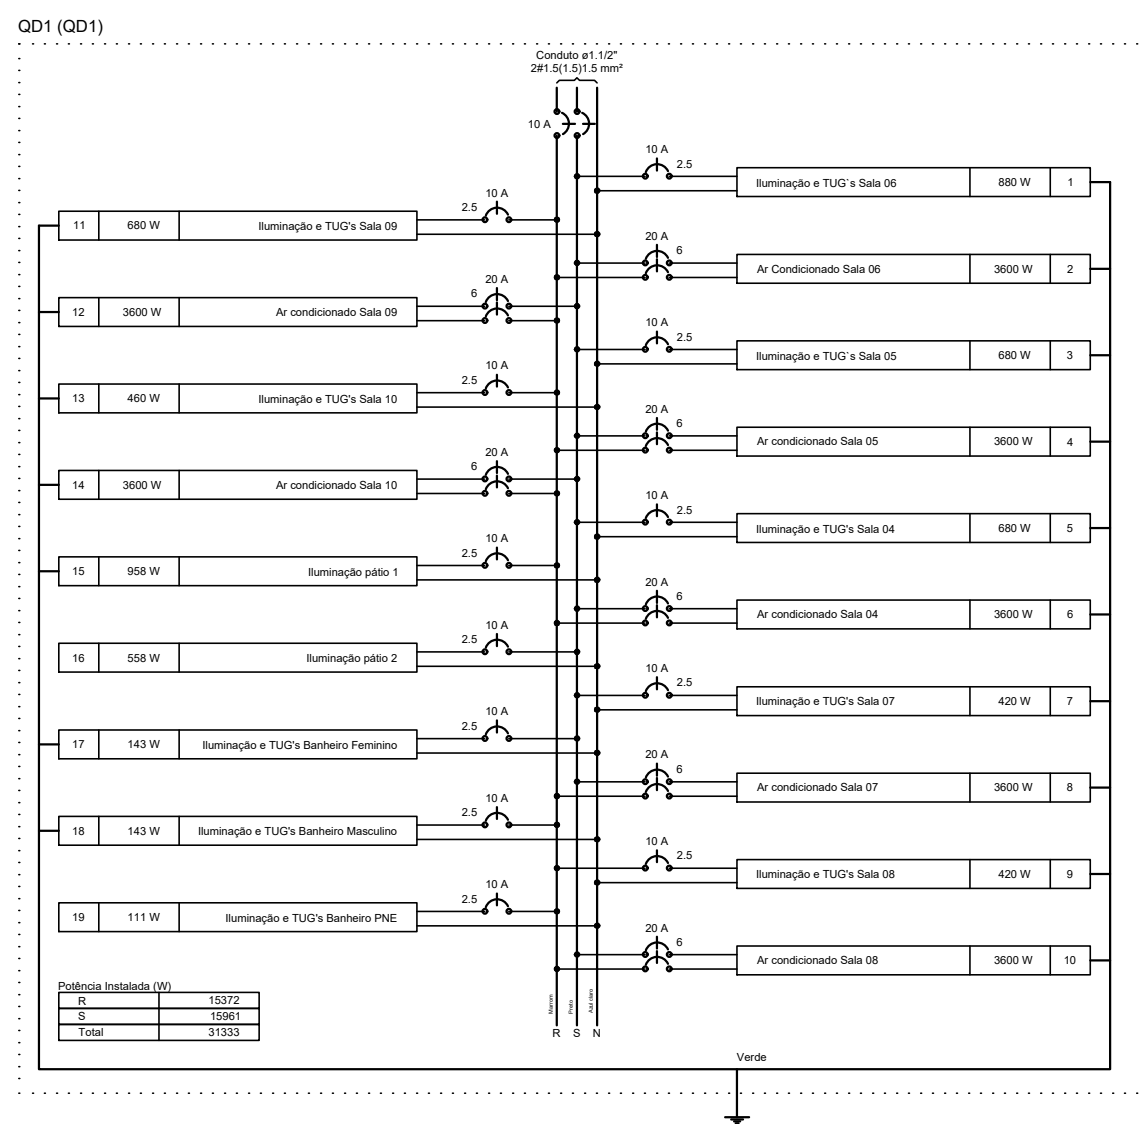


[illegible][illegible]

PARA USO DA PREFEITURA		APROVAÇÕES:																					
PROJETO																							
ELÉTRICO																							
PARTES ENVOLVIDAS	PROPRIETÁRIO: Sr. (a) PREFEITURA MUNICIPAL DE CAMPOS LINDOS CPF/CNPJ: 25.063.959/0001-05		☐ CONSTRUÇÃO																				
	AUTOR DO PROJETO: ENGENHEIRO CIVIL PETERSON DIAS SANTOS CREA - 317167/D - TO		☐ AMPLIAÇÃO																				
	RESPONSÁVEL TÉCNICO ENGENHEIRO CIVIL PETERSON DIAS SANTOS CREA - 317167/D - TO		☒ REFORMA																				
			☐ REGULARIZAÇÃO																				
		FOLHA 1/1																					
DADOS DO PROJETO	TIPO DE USO: EXECUÇÃO DE PARTE ELÉTRICA ESCOLA MUNICIPAL JOSÉ EDIMAR DE BRITO MIRANDA																						
	ENDEREÇO: AV. DEURIVALDO COELHO SOARES, QUADRA 78, LOTE 48, CENTRO, CAMPOS LINDOS - TO.																						
	Nº DE PAVIMENTOS: TÉRREO																						
CONTEÚDO DA PRANCHA:		QUADRO DE ÁREAS:																					
<table><tr><td>Prancha</td><td>Desenho</td><td>escala 1:</td></tr><tr><td>11</td><td>1 - PRANCHA PROJETO ELÉTRICA</td><td>100</td></tr></table>		Prancha	Desenho	escala 1:	11	1 - PRANCHA PROJETO ELÉTRICA	100	<table><tr><td>ÁREA DO TERRENO:</td><td>5.154,04 m²</td></tr><tr><td>ÁREA CONSTRUÍDA EXISTENTE:</td><td>2.487,16 m²</td></tr><tr><td>ÁREA AMPLIADA:</td><td>44,13 m²</td></tr><tr><td>ÁREA CONSTRUÍDA TOTAL:</td><td>2.531,29 m²</td></tr><tr><td>TAXA DE OCUPAÇÃO:</td><td>49,11 %</td></tr><tr><td>ÍNDICE DE APROVEITAMENTO:</td><td>0,4911</td></tr><tr><td>TAXA DE PERMEABILIDADE:</td><td>50,89 %</td></tr></table>		ÁREA DO TERRENO:	5.154,04 m²	ÁREA CONSTRUÍDA EXISTENTE:	2.487,16 m²	ÁREA AMPLIADA:	44,13 m²	ÁREA CONSTRUÍDA TOTAL:	2.531,29 m²	TAXA DE OCUPAÇÃO:	49,11 %	ÍNDICE DE APROVEITAMENTO:	0,4911	TAXA DE PERMEABILIDADE:	50,89 %
Prancha	Desenho	escala 1:																					
11	1 - PRANCHA PROJETO ELÉTRICA	100																					
ÁREA DO TERRENO:	5.154,04 m²																						
ÁREA CONSTRUÍDA EXISTENTE:	2.487,16 m²																						
ÁREA AMPLIADA:	44,13 m²																						
ÁREA CONSTRUÍDA TOTAL:	2.531,29 m²																						
TAXA DE OCUPAÇÃO:	49,11 %																						
ÍNDICE DE APROVEITAMENTO:	0,4911																						
TAXA DE PERMEABILIDADE:	50,89 %																						
ESCALA: 1 : 100		DESENHO ELE.: CARLOS EDUARDO - 63 99215-0818 carloseduardo.engcivil@gmail.com																					
Este projeto tem seus direitos protegidos pela Lei de Direitos Autorais - Lei nº5194, 24-12-66																							