
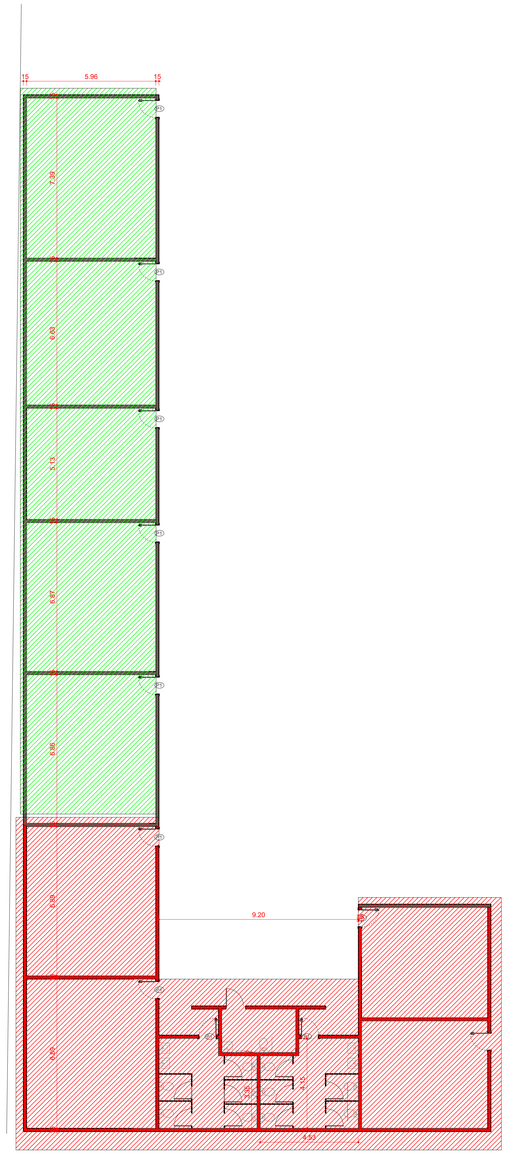


2 1. PLANTA BAIXA DE REFORMA
1 : 100

ÁREA DE RECONSTRUÇÃO
253.33 m²

ÁREA DE REFORMA
210.59 m²

3 Legenda de Construção
1 : 25

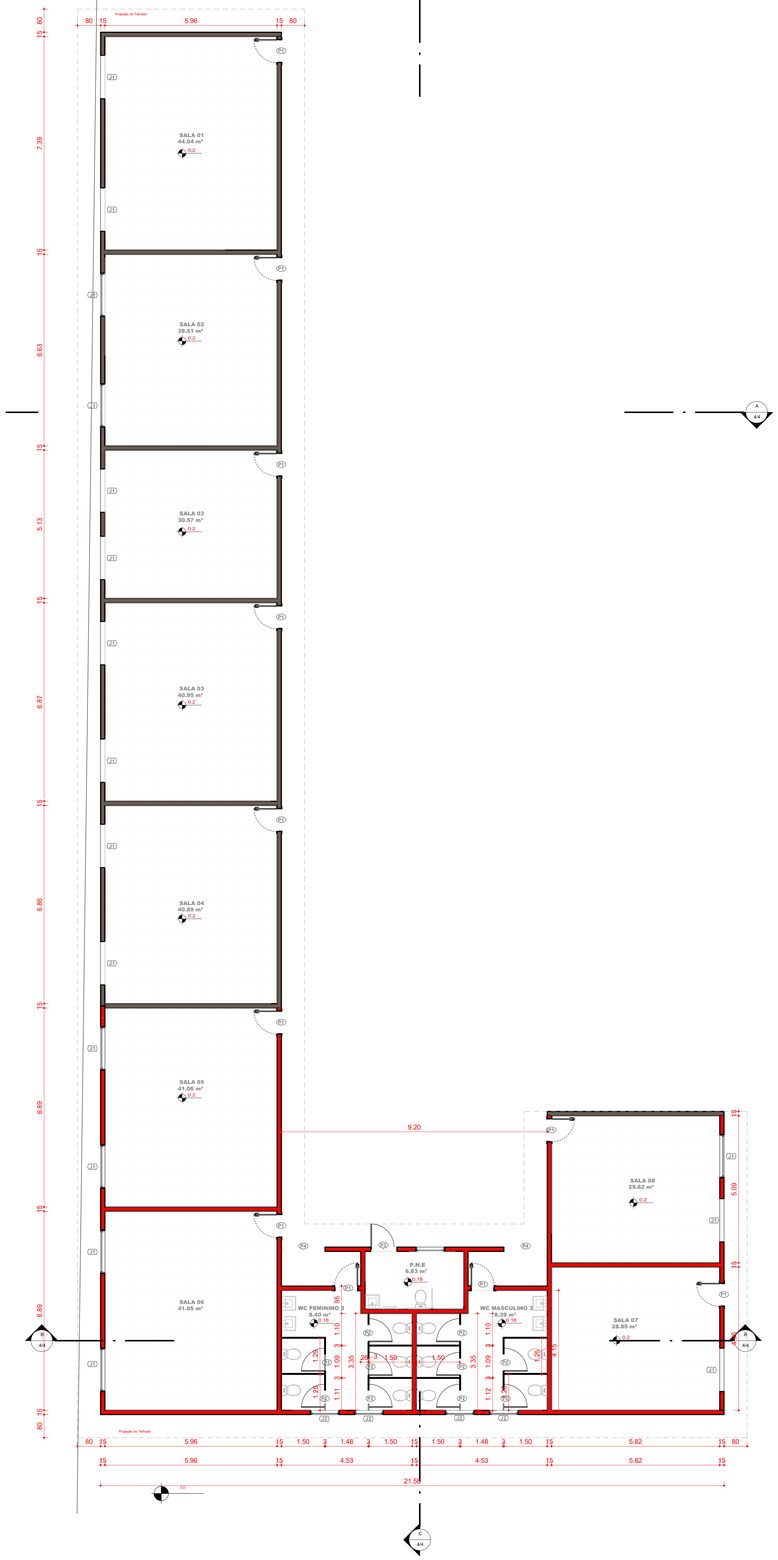

1 1 - PLANTA BAIXA TÉRREO
1 : 75

TABELA DE PORTAS

Cod.	Largura	Altura	Descrição	Nível	Qtde	Área de porta
P1	0.80 m	2.10 m	Porta de madeira abrir 90º sobre dobradiças - 1 folha	1 - PLANTA BAIXA TÉRREO	11	18.48 m²
P2	0.60 m	1.80 m	Porta de abrir 1 folha de alumínio	1 - PLANTA BAIXA TÉRREO	10	10.80 m²
P3	0.90 m	2.10 m	Porta de abrir 1 folha de alumínio	1 - PLANTA BAIXA TÉRREO	1	1.89 m²
P4	1.50 m	2.10 m	Vão livre de 1.50x2.10	1 - PLANTA BAIXA TÉRREO	2	6.30 m²
Total geral: 24						37.47 m²

TABELA DE JANELAS

Cod.	Largura	Altura	Altura do peitoril	Descrição	Nível	Qtde	Área da janela
J1	1.50 m	0.60 m	1.80 m	Janela pivotante na horizontal em vidro temperado e esquadrias de alumínio ou PVC 1folha	1 - PLANTA BAIXA TÉRREO	17	15.30 m²
J2	1.00 m	0.50 m	2.10 m	Janela pivotante na horizontal em vidro temperado e esquadrias de alumínio ou PVC 1folha	1 - PLANTA BAIXA TÉRREO	5	2.50 m²
Total geral: 22							17.80 m²

Tabela de Parede

Família e tipo	Largura	Área	Metros
Parede básica: 15 cm - A conservar	15 cm	372.57 m²	109.89 m
Parede básica: 15 cm - A Construir	15 cm	345.02 m²	108.86 m
Parede básica: Divisória em granito 3 cm	3 cm	36.66 m²	24.85 m
Total geral: 35		754.25 m²	243.60 m

QUADRO DE ÁREAS

Ambiente/ Dependência	Área	Perímetro
P.N.E	6.83 m²	10.83 m
SALA 01	44.04 m²	26.70 m
SALA 02	39.51 m²	25.18 m
SALA 03	30.57 m²	22.18 m
SALA 03	40.95 m²	25.66 m
SALA 04	40.89 m²	25.64 m
SALA 05	41.06 m²	25.70 m
SALA 06	41.05 m²	25.69 m
SALA 07	28.85 m²	21.55 m
SALA 08	29.62 m²	21.82 m
WC FEMININO 3	8.43 m²	14.31 m
WC MASCULINO 3	8.43 m²	14.31 m
Total geral: 12	360.24 m²	259.58 m

Tabela de forro

Nota-chave	Área	Perímetro	Nível	Altura do deslocamento do nível
Forro de PVC	384.67 m²	281.427	1 - PLANTA BAIXA TÉRREO	2.750
Total geral: 1	384.67 m²	281.427		

Tabela de piso

Nota-chave	Área	Perímetro	Nível	Comentários
Piso cerâmico 60x60 cm	336.55 m²	220 m	1 - PLANTA BAIXA TÉRREO	Salas de aula
Piso cerâmico 60x60 cm	41.54 m²	46 m	1 - PLANTA BAIXA TÉRREO	Banheiros
Total geral: 2	378.08 m²	266 m		

PARA USO DA PREFEITURA

APROVAÇÕES:

PREFEITURA DE CAMPOS LINDOS
Construindo uma nova Campos Lindos !

PROJETO

ARQUITETÔNICO

PARTES ENVOLVIDAS

PROPRIETÁRIO:
Sr. (a) PREFEITURA MUNICIPAL DE CAMPOS LINDOS
CPF/CNPJ: 25.063.959/0001-05

AUTOR DO PROJETO: PETERSON DIAS SANTOS:85090174172 Assinado de forma digital por PETERSON DIAS SANTOS:85090174172 Dados: 2021.05.18 08:11:41 -03'00'

ENGENHEIRO CIVIL
RESPONSÁVEL TÉCNICO
PETERSON DIAS SANTOS
CREA - 3171617/D - TO
Assinado de forma digital por PETERSON DIAS SANTOS:85090174172 Dados: 2021.05.18 08:18:03 -03'00'
4172

ENGENHEIRO CIVIL
PETERSON DIAS SANTOS
CREA - 3171617/D - TO

☐ CONSTRUÇÃO
☐ AMPLIAÇÃO
■ REFORMA
☐ REGULARIZAÇÃO

FOLHA
1/4

DADOS DO PROJETO

TIPO DE USO: DEMOLIÇÃO E RECONSTRUÇÃO DE PARTE DO BLOCO E REFORMA DA ESCOLA MUNICIPAL JOSÉ EDMAR DE BRITO MIRANDA
ENDEREÇO: AV. DEURIVAL COELHO SOARES, QUADRA 78, LOTE 48, CENTRO, CAMPOS LINDOS - TO.
Nº DE PAVIMENTOS: TÉRREO

CONTEÚDO DA PRANCHA:

Prancha	Desenho	escala 1:
1/4	Legenda de Construção	25
2/4	1. PLANTA BAIXA DE REFORMA	100
3/4	1 - PLANTA BAIXA TÉRREO	75

QUADRO DE ÁREAS:

ÁREA DO TERRENO:	5.154,04 m²
ÁREA CONSTRUÍDA EXISTENTE:	1.938,44 m²
ÁREA DE REFORMA:	463,92 m²
ÁREA CONSTRUÍDA TOTAL:	2.531,29 m²

ESCALA: Como indicado

DATA: 12/05/2021 11:32:50

DESENHO ARQ.: Carlos Eduardo - 63 99215-0818 caarlosedueardo.engcivil@gmail.com

Este projeto tem seus direitos protegidos pela Lei de Direitos Autorais - Lei n°5194, 24-12-66