




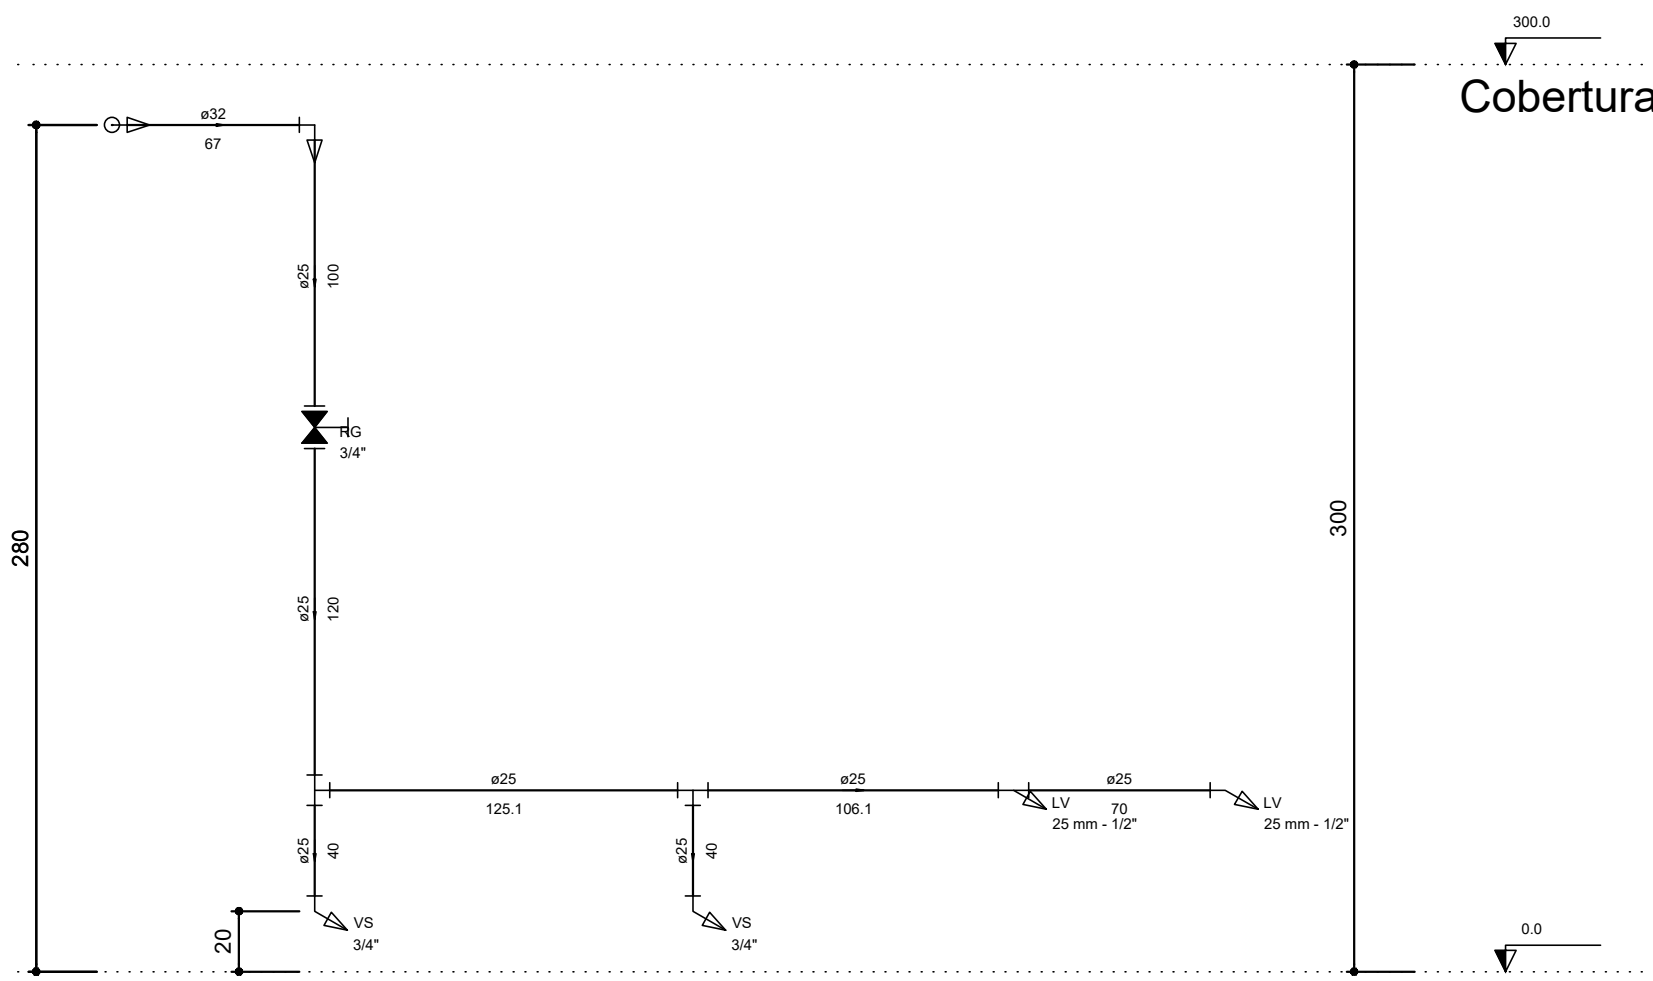


Corte C1
escala 1:25

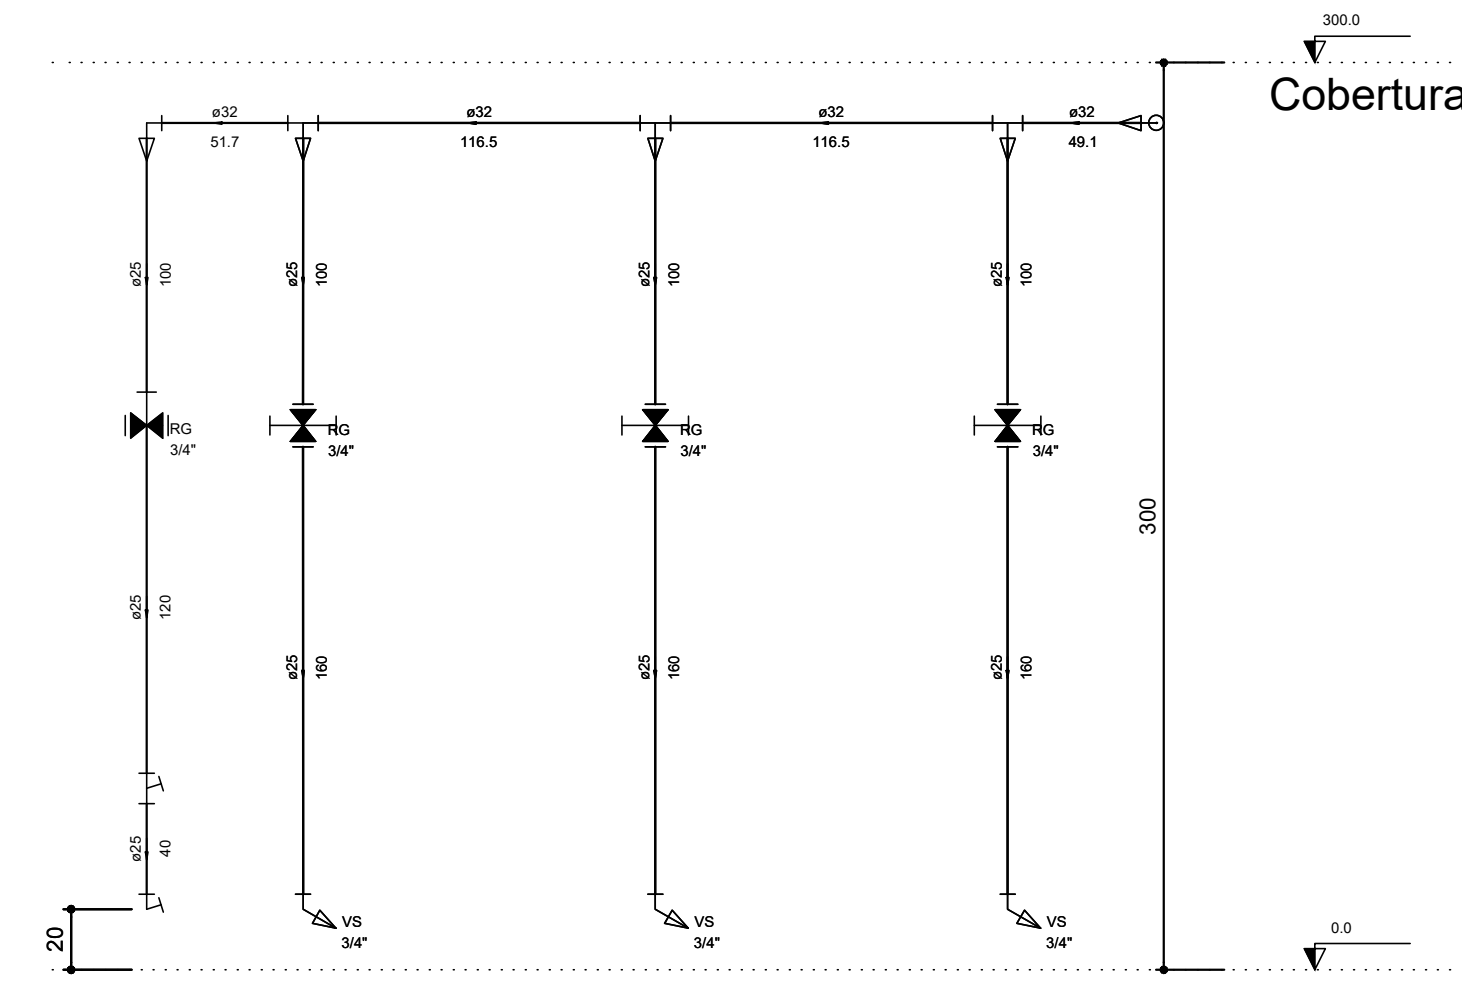


Corte C2
escala 1:25

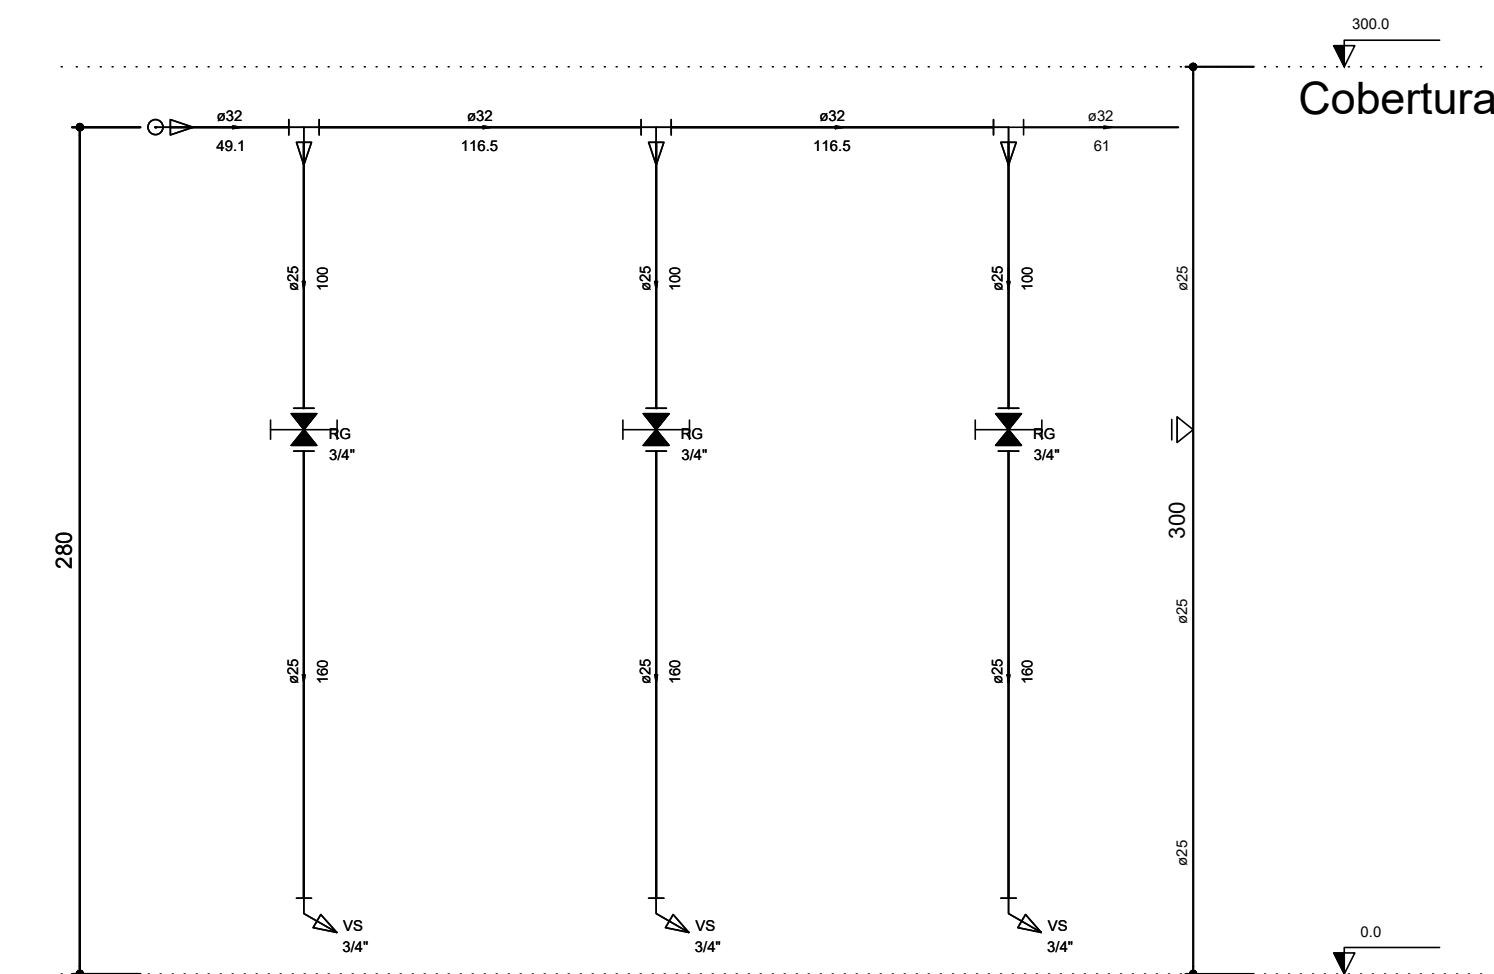


Corte C3
escala 1:25

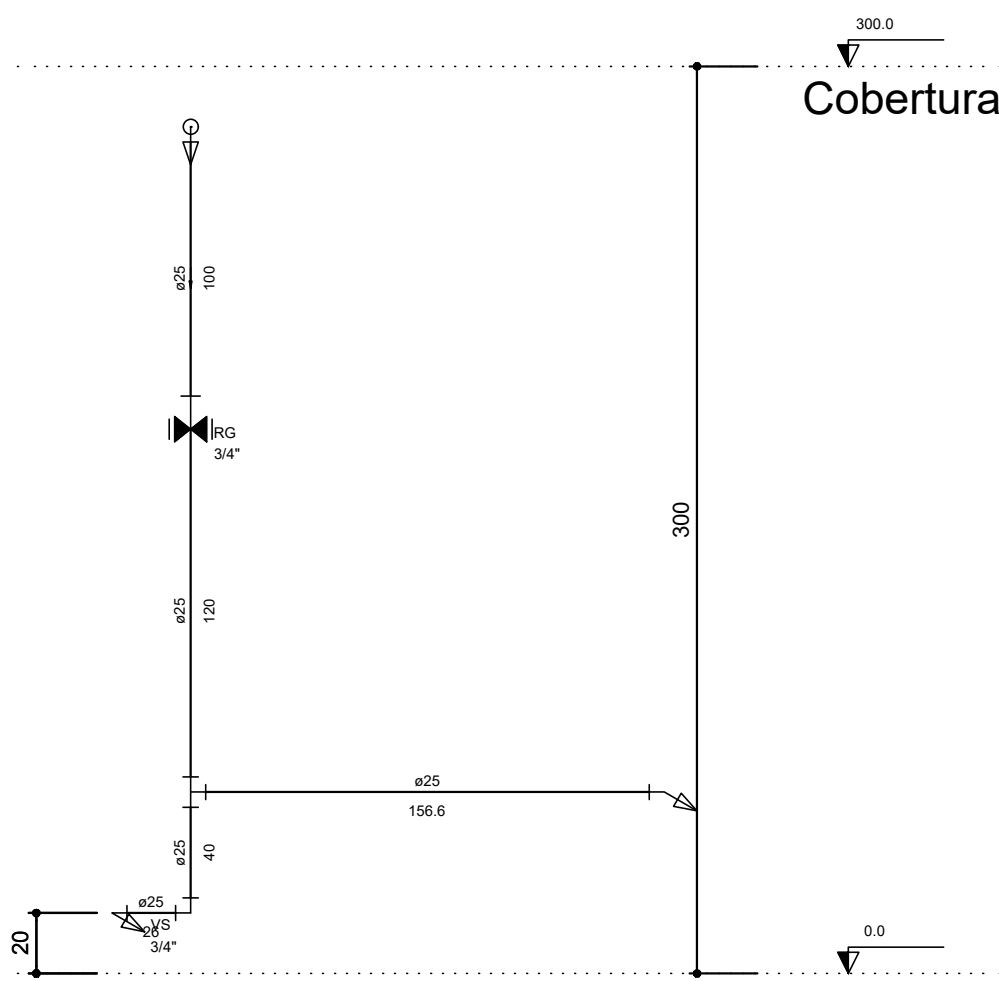

Corte C4
escala 1:25

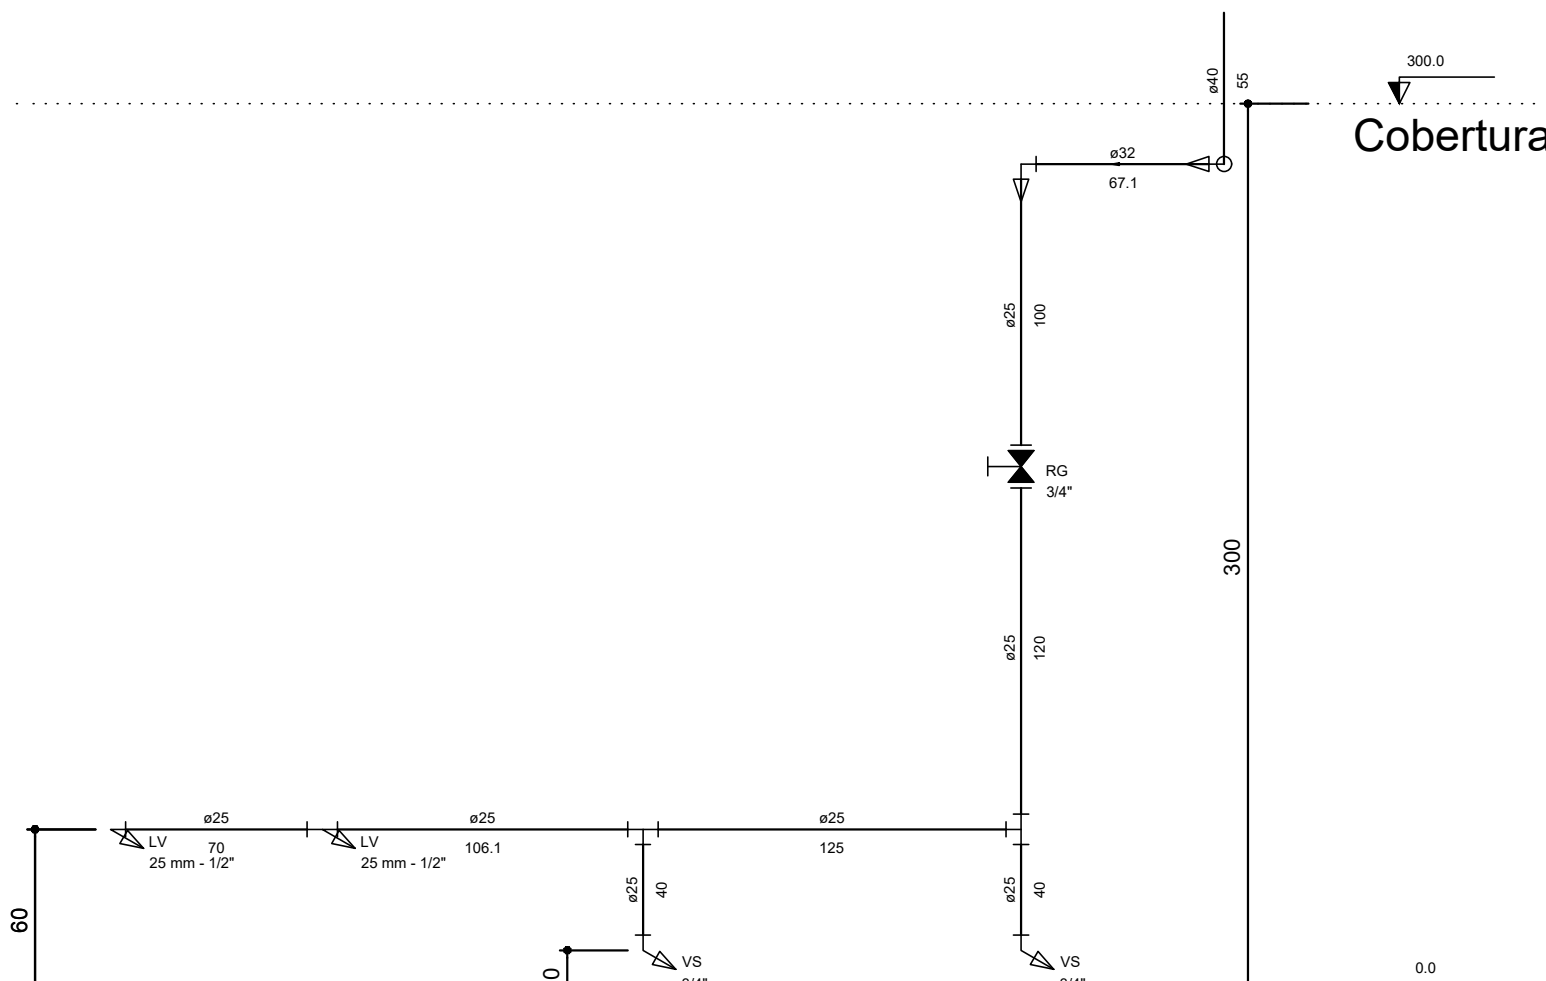

Corte C5
escala 1:25

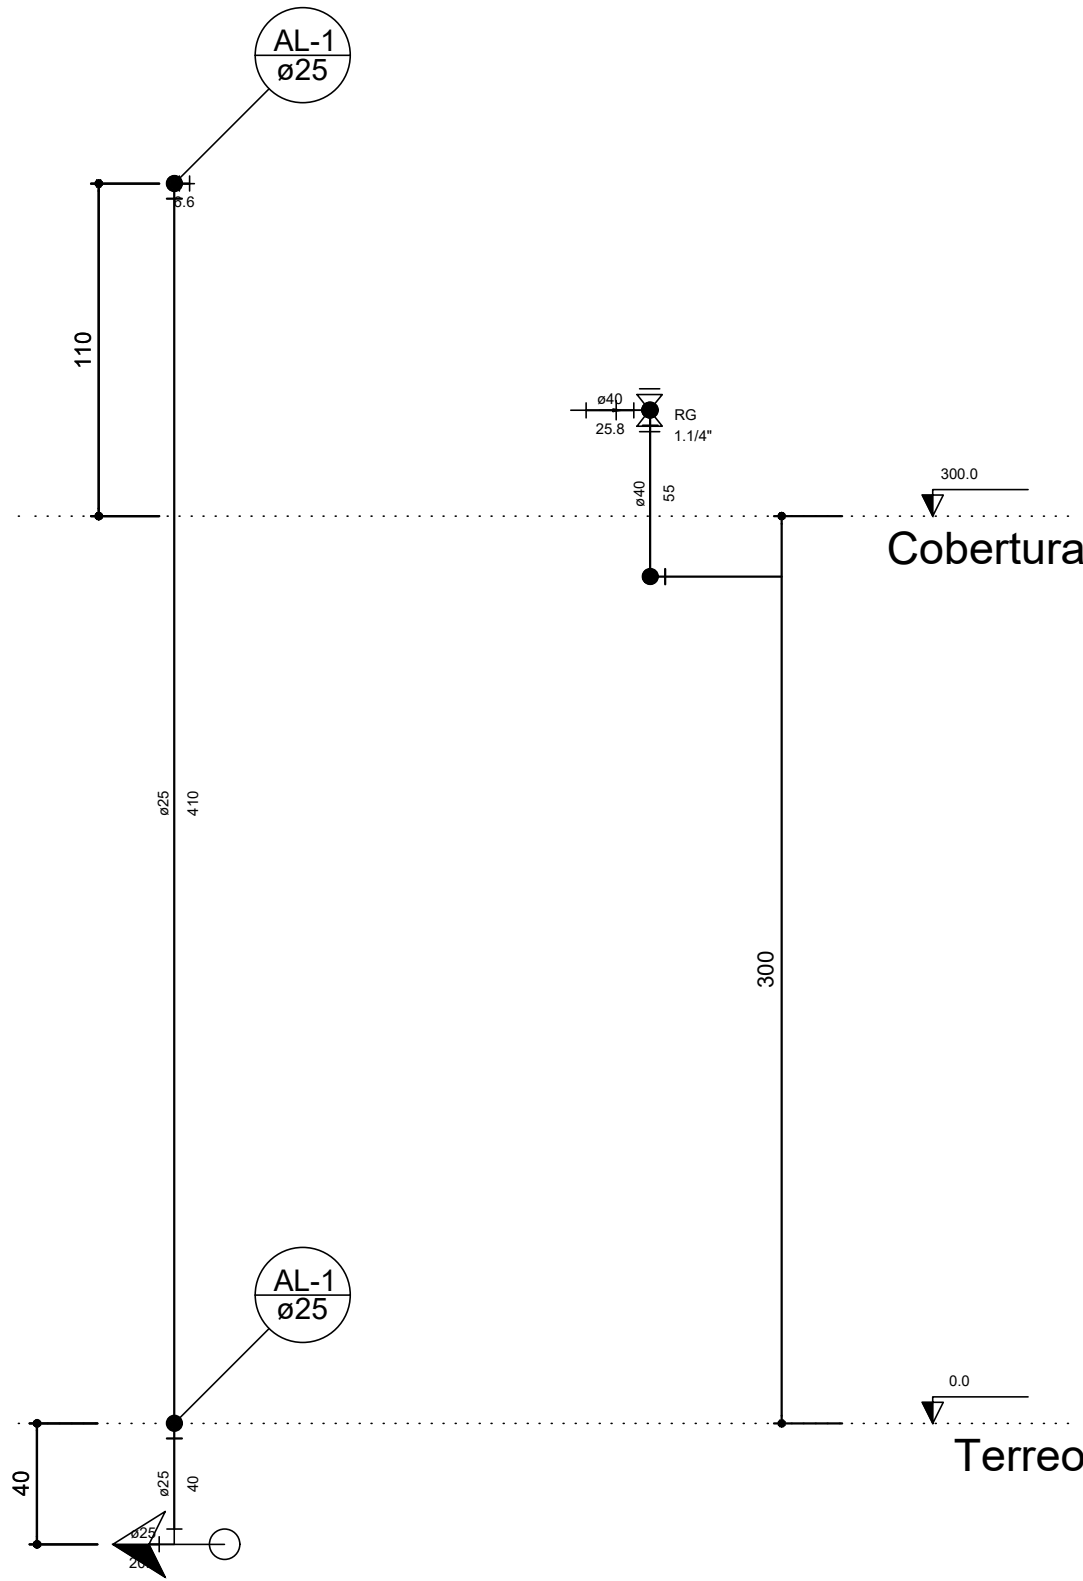

Corte C6
escala 1:25

APROVAÇÕES:



PROJETO

HIDROSSANITÁRIO

PROPRIETÁRIO:

Sr. (a) PREFEITURA MUNICIPAL DE CAMPOS LINDOS
CPF/CNPJ: 25.063.959/0001-05

AUTOR DO PROJETO:

ENGENHEIRO CIVIL PETERSON DIAS SANTOS
CREA - 317167/D - TO

RESPONSÁVEL TÉCNICO

ENGENHEIRO CIVIL PETERSON DIAS SANTOS
CREA - 317167/D - TO

TIPO DE USO: EXECUÇÃO DE PARTE HIDROSSANITÁRIA
ENDEREÇO: AV. DEURIVAL COELHO SOARES, QUADRA 78, LOTE 48, CENTRO, CAMPOS LINDOS - TO.
Nº DE PAVIMENTOS: TÉRREO

CONTEÚDO DA PRANCHA:

Prancha 3/4 1- PRANCHA CORTES HIDRÁULICA

QUADRO DE ÁREAS:

ÁREA DO TERRENO: 5.154,04 m²
ÁREA CONSTRUÍDA EXISTENTE: 2.487,16 m²
ÁREA AMPLIADA: 44,13 m²
ÁREA CONSTRUÍDA TOTAL: 2.531,29 m²
TAXA DE OCUPAÇÃO: 49,11 %
ÍNDICE DE APROVEITAMENTO: 0,4911
TAXA DE PERMEABILIDADE: 50,89 %

ESCALA:

1:25

DATA: 10/05/2021 16:55:00

DESENHO

HIDROSSANI:

CARLOS EDUARDO - 63 99215-0818

caarloseduardo.engcivil@gmail.com

Este projeto tem seus direitos protegidos pela Lei de Direitos Autorais - Lei nº5194, 24-12-66