

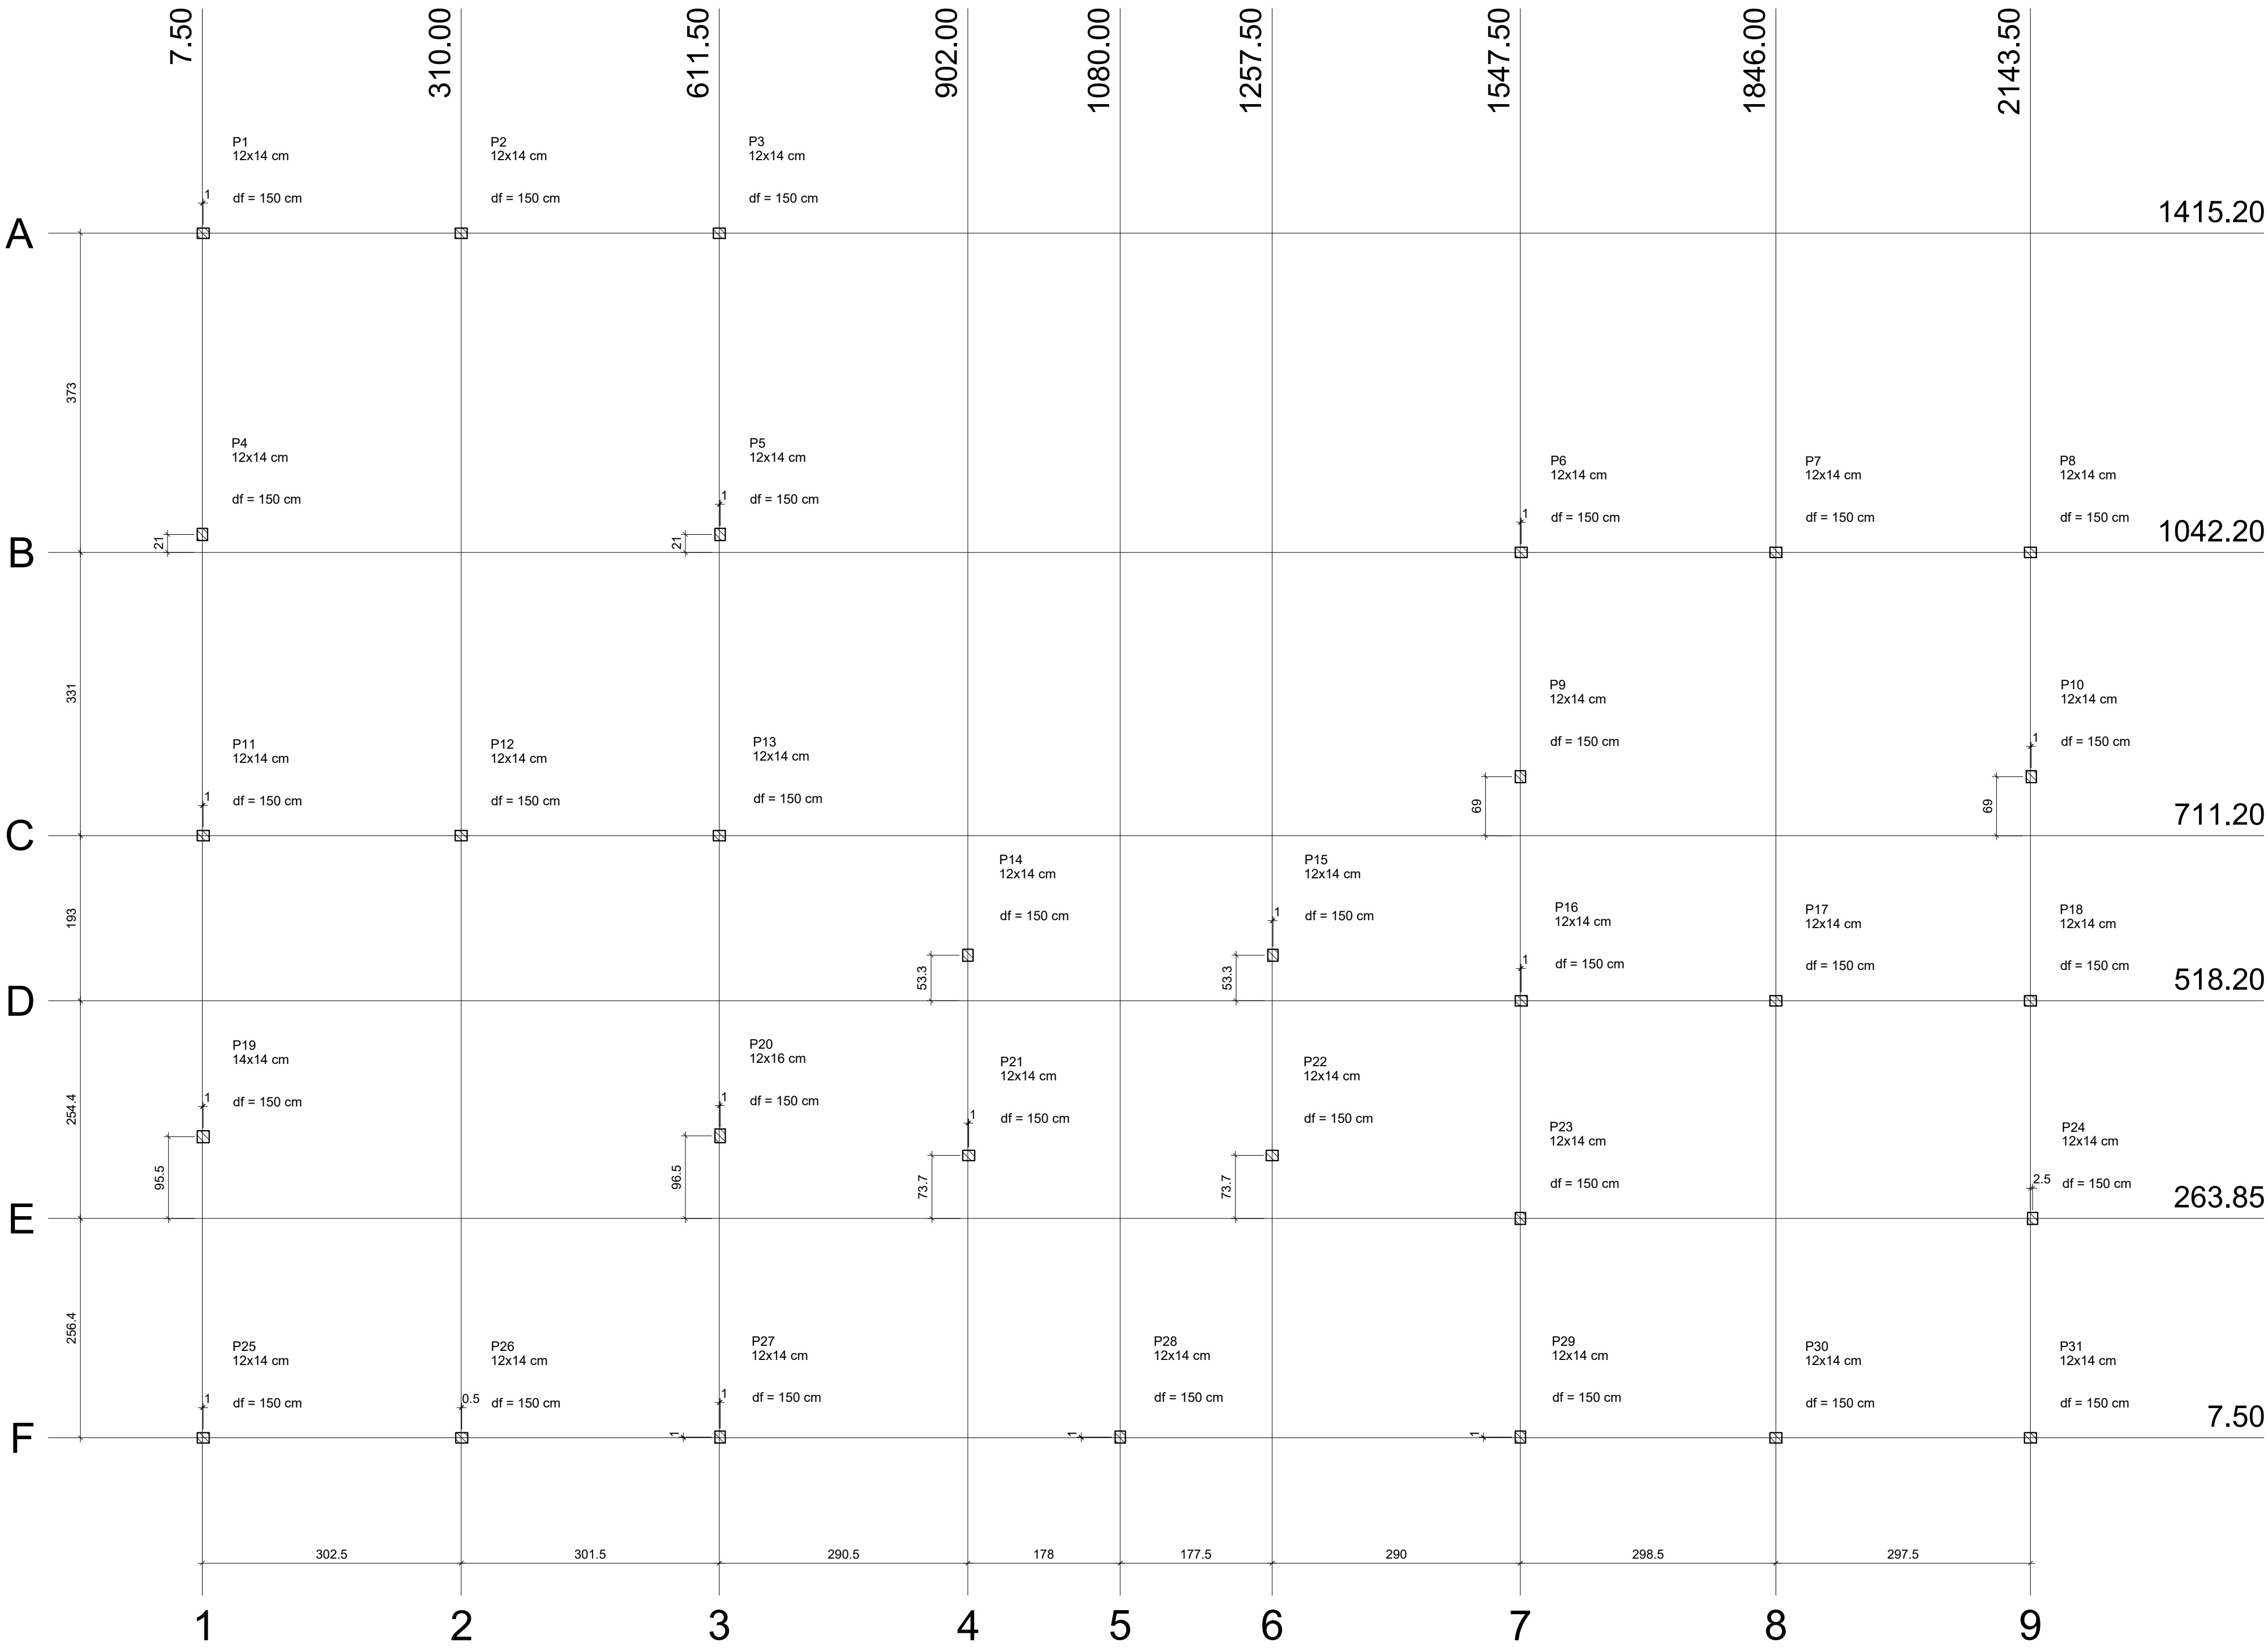


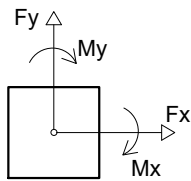

Planta de locação
escala 1:50

Nome	Seção (cm)	X (cm)	Y (cm)	Pilar		Mx (kgf.m)	My (kgf.m)	Fx (tf)	Fy (tf)	Fundação		
				Carga Máx. (tf)	Carga Min. (tf)					Lado B (cm)	Lado H (cm)	df (cm)
P1	12x14	8.50	1415.20	2.3	2.2	100	100	0.2	0.2	60	150	
P2	12x14	310.00	1415.20	2.6	2.5	100	100	0.1	0.1	60	150	
P3	12x14	611.50	1415.20	2.2	2.2	100	100	0.2	0.2	60	150	
P4	12x14	7.50	1063.20	2.7	2.6	100	100	0.1	0.1	60	150	
P5	12x14	612.50	1063.20	2.7	2.6	100	100	0.1	0.1	60	150	
P6	12x14	1548.50	1042.20	1.4	1.3	100	100	0.2	0.1	60	150	
P7	12x14	1846.00	1042.20	2.6	2.5	100	100	0.1	0.1	60	150	
P8	12x14	2143.50	1042.20	2.0	1.9	100	100	0.2	0.1	60	150	
P9	12x14	1547.50	780.20	1.5	1.4	100	100	0.1	0.1	60	150	
P10	12x14	2144.50	780.20	2.0	2.0	100	100	0.1	0.1	60	150	
P11	12x14	8.50	711.20	3.5	3.4	100	100	0.2	0.1	60	150	
P12	12x14	310.00	711.20	2.6	2.5	100	100	0.1	0.1	60	150	
P13	12x14	611.50	711.20	3.9	3.9	100	100	0.2	0.1	65	70	150
P14	12x14	902.00	571.50	3.7	3.6	200	100	0.1	0.2	65	70	150
P15	12x14	1258.50	571.50	3.5	3.4	200	100	0.1	0.2	65	70	150
P16	12x14	1548.50	518.20	4.2	4.1	100	100	0.2	0.1	65	70	150
P17	12x14	1846.00	518.20	2.6	2.5	100	100	0.1	0.1	60	150	
P18	12x14	2143.50	518.20	2.2	2.1	100	100	0.2	0.1	60	150	
P19	14x14	8.50	359.35	2.7	2.6	100	100	0.1	0.1	60	150	
P20	12x16	612.50	360.35	3.8	3.7	100	100	0.1	0.1	60	150	
P21	12x14	903.00	337.50	3.3	3.2	100	200	0.4	0.1	65	65	150
P22	12x14	1257.50	337.50	3.3	3.2	100	200	0.4	0.1	65	65	150
P23	12x14	1547.50	263.85	2.4	2.3	100	100	0.1	0.1	60	150	
P24	12x14	2146.00	263.85	1.3	1.3	100	100	0.1	0.1	60	150	
P25	12x14	8.50	7.50	2.3	2.2	100	100	0.2	0.2	60	150	
P26	12x14	310.53	7.50	2.4	2.3	100	100	0.1	0.1	60	150	
P27	12x14	612.50	8.50	4.2	4.1	100	100	0.2	0.2	65	70	150
P28	12x14	1080.00	8.50	5.1	5.0	100	100	0.1	0.3	70	70	150
P29	12x14	1547.50	8.50	3.9	3.8	100	100	0.2	0.1	65	70	150
P30	12x14	1846.00	7.50	2.4	2.3	100	100	0.1	0.1	60	150	
P31	12x14	2143.50	7.50	2.0	1.9	100	100	0.2	0.1	60	150	

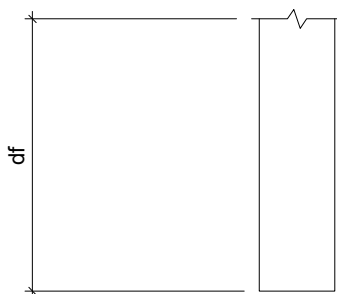

Locação no eixo X	
Coordenadas (cm)	Nome
7.50	P4
8.50	P1, P11, P19, P25
310.00	P2, P12
310.53	P26
611.50	P3, P13
612.50	P5, P20, P27
902.00	P14
903.00	P21
1080.00	P28
1257.50	P22
1258.50	P15
1547.50	P9, P23, P29
1548.50	P6, P16
1846.00	P7, P17, P30
2143.50	P8, P18, P31
2144.50	P10
2146.00	P24

Locação no eixo Y	
Coordenadas (cm)	Nome
1415.20	P1, P2, P3
1063.20	P4, P5
1042.20	P6, P7, P8
780.20	P9, P10
711.20	P11, P12, P13
571.50	P14, P15
518.20	P16, P17, P18
360.35	P20
359.35	P19
337.50	P21, P22
263.85	P23, P24
8.50	P27, P28, P29
7.50	P25, P26, P30, P31



APROVAÇÕES:

PROJETO

ESTRUTURAL

PARTES ENVOLVIDAS

PARTES ENVOLVIDAS

PROPRIETÁRIO: Sr. (a)		PREFEITURA MUNICIPAL DE CAMPOS LINDOS CPF/CNPJ: 25.063.959/0001-05	☐ CONSTRUÇÃO ☐ AMPLIAÇÃO ☒ REFORMA ☐ REGULARIZAÇÃO
AUTOR DO PROJETO: ENGENHEIRO CIVIL		PETERSON DIAS SANTOS CREA - 317167/D - TO	FOLHA
RESPONSÁVEL TÉCNICO ENGENHEIRO CIVIL		PETERSON DIAS SANTOS CREA - 317167/D - TO	1/5

TIPO DE USO: EXECUÇÃO DE PARTE ESTRUTURAL ESCOLA MUNICIPAL JOSÉ EDIMAR DE BRITO MIRANDA	
ENDEREÇO: AV. DEURIVAL COELHO SOARES, QUADRA 78, LOTE 48, CENTRO, CAMPOS LINDOS - TO.	
Nº DE PAVIMENTOS: TÉRREO	
CONTEÚDO DA PRANCHA:	
Prancha 1:5	Desenho escala 1: 50
1: PRANCHA PLANTA DE LOCAÇÃO	
QUADRO DE ÁREAS:	
ÁREA DO TERRENO: 5.154,04 m²	
ÁREA CONSTRUÍDA EXISTENTE: 2.487,16 m²	
ÁREA AMPLIADA: 44,13 m²	
ÁREA CONSTRUÍDA TOTAL: 2.531,29 m²	
TAXA DE OCUPAÇÃO: 49,11 %	
ÍNDICE DE APROVEITAMENTO: 0,4911	
TAXA DE PERMEABILIDADE: 50,89 %	

ESCALA: 1:50	DATA: 05/05/2021 09:50:00	DESENHO EST.: CARLOS EDUARDO - 63.99215-0818 caarloseduardo.engcivil@gmail.com
-----------------	---------------------------	---

Este projeto tem seus direitos protegidos pela Lei de Direitos Autorais - Lei nº5194, 24-12-66